



Městys Březno

Městys Březno 13, 294 06 Březno, okres Mladá Boleslav

IČ: 00237574, DIČ: CZ237574

tel.: 326399180, e-mail: brezno@seznam.cz, www.brezno.cz

ZŠ a MŠ BŘEZNO

Investiční výstavba ve Březně – stavba „Chodník směrem na Novou Telib“

Městys Březno jako investor zahájil 29.5.2023 prostřednictvím zhotovitele H-INTES důležitou investiční stavbu ve Březně – vybudování „Chodníku směrem na Novou Telib“.

Výstavba ve IV. Etapě bude prodloužena do 30.9.2023.

IV. etapa – 10.8.2023 – 30.9.2023 – situace DIO 39 + DIO37, objízdná trasa dle DIO38

V rámci výstavby chodníku je plánovaná i celková rekonstrukce krajské komunikace III. třídy od křižovatky s komunikací směrem na Domousnice až za sochu sv. Václava ve směru na Novou Telib. Při výstavbě se zjistilo, že není technicky možné pouze odfrézovat asfaltový povrch, jak se plánovalo, ale je nutné doplnit vrstvy podloží a celkově velmi frekventovanou komunikaci ztuhit.

Vzhledem ke skutečnosti, že bude dotčený úsek současné komunikace nejprve zcela vybagrován, potom budou doplňovány nové vrstvy podloží a nakonec nový asfaltový povrch, není opravdu možné projíždět křižovatkou kolem sochy sv. Václava na místní komunikaci za školou, tak jak bylo doposud.

Projekt vyžaduje úplnou uzavírku krajské komunikace III/2802 ve Březně, průjezd krajskou komunikací kolem budovy školy nebude možný.

Vzhledem k probíhající výstavbě Víceúčelového hřiště (bývalé šterkové hřiště pod ZŠ Březno) je místní komunikace průjezdná jedním pruhem, z tohoto důvodu bude v areálu školy zvýšený provoz.

Prosíme rodiče dětí docházejících do MŠ a ZŠ Březno, aby neparkovali svá vozidla na krajské komunikaci II/280 pod křižovatkou na Domousnice a uzavírkou, ani jinde v okolí školy na místních komunikacích a využívali výhradně parkovací místa na náměstí Března a své děti do školského zařízení doprovodili pěšky.

Hlavní vchod do školy bude zcela uzavřen do 30.9.2023.

Uzavírka bude mít vliv na autobusové linky: 726 – Mladá Boleslav – Nová Telib – Žerčice.


Děkuji za pochopení.

Ve Březně 18.8.2023

MĚSTYS
BŘEZNO
okres Mladá Boleslav

Barbora Adamcová
starostka městyse

DIO 37 → 7.8. - 30.9. 2023

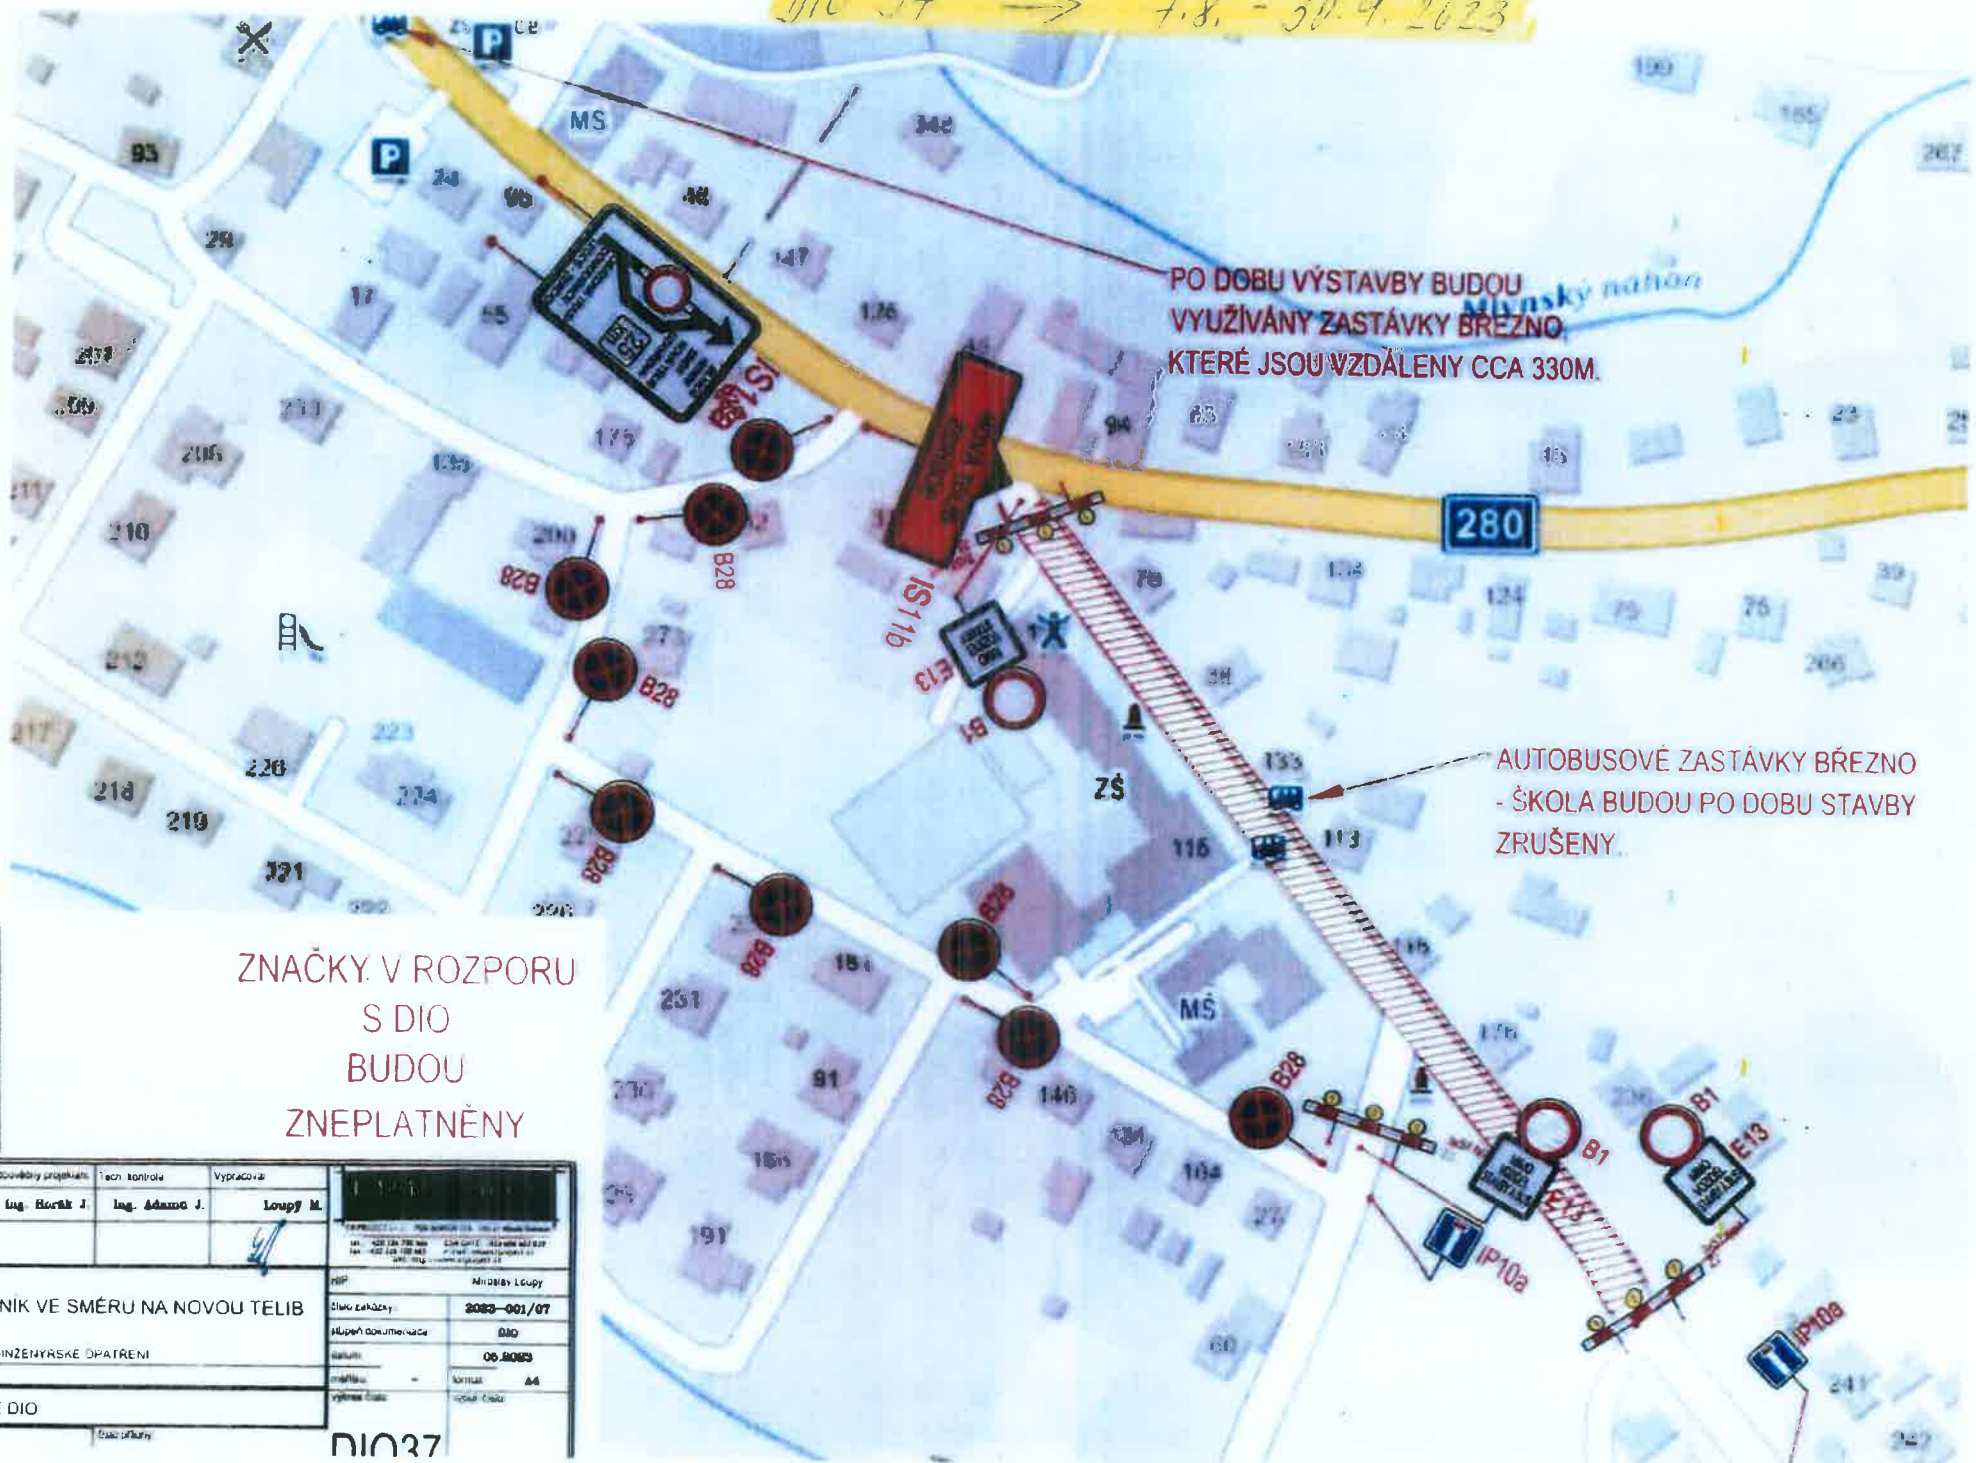

PO DOBU VÝSTAVBY BUDOU VYUŽÍVÁNY ZASTÁVKY BŘEZNO, KTERÉ JSOU VZDÁLENY CCA 330M.

AUTOBUSOVÉ ZASTÁVKY BŘEZNO - ŠKOLA BUDOU PO DOBU STAVBY ZRUŠENY.


ZNAČKY V ROZPORU S DIO BUDOU ZNEPLATNĚNY

ZAVŘENÍ
KLNICE
1/2802 V
LCE CCA
390 BM

Podpis autora	Zodpovědný projektant	Technická kontrola	Vypracoval
Ing. Jirák J.	Ing. Horák J.	Ing. Adamo J.	Loupy M.
<p>CHODNÍK VE SMĚRU NA NOVOU TELIB</p> <p>DOPRAVNĚ-INŽENÝRSKÉ OPATŘENÍ</p> <p>SITUACE DIO</p>			
<p>PROJEKTANT: MHD Město Loupy</p> <p>Číslo zakázky: 2023-001/07</p> <p>Pláňový dokumentace: DIO</p> <p>Stav: 06.2023</p> <p>Objekt: -</p> <p>Objekt: -</p> <p>Objekt: -</p>		<p>Objekt: -</p> <p>Objekt: -</p> <p>Objekt: -</p>	

DIO37

OBJÍZDNÁ TRASA → DIO 38 - 7.8 - 30.9 2023

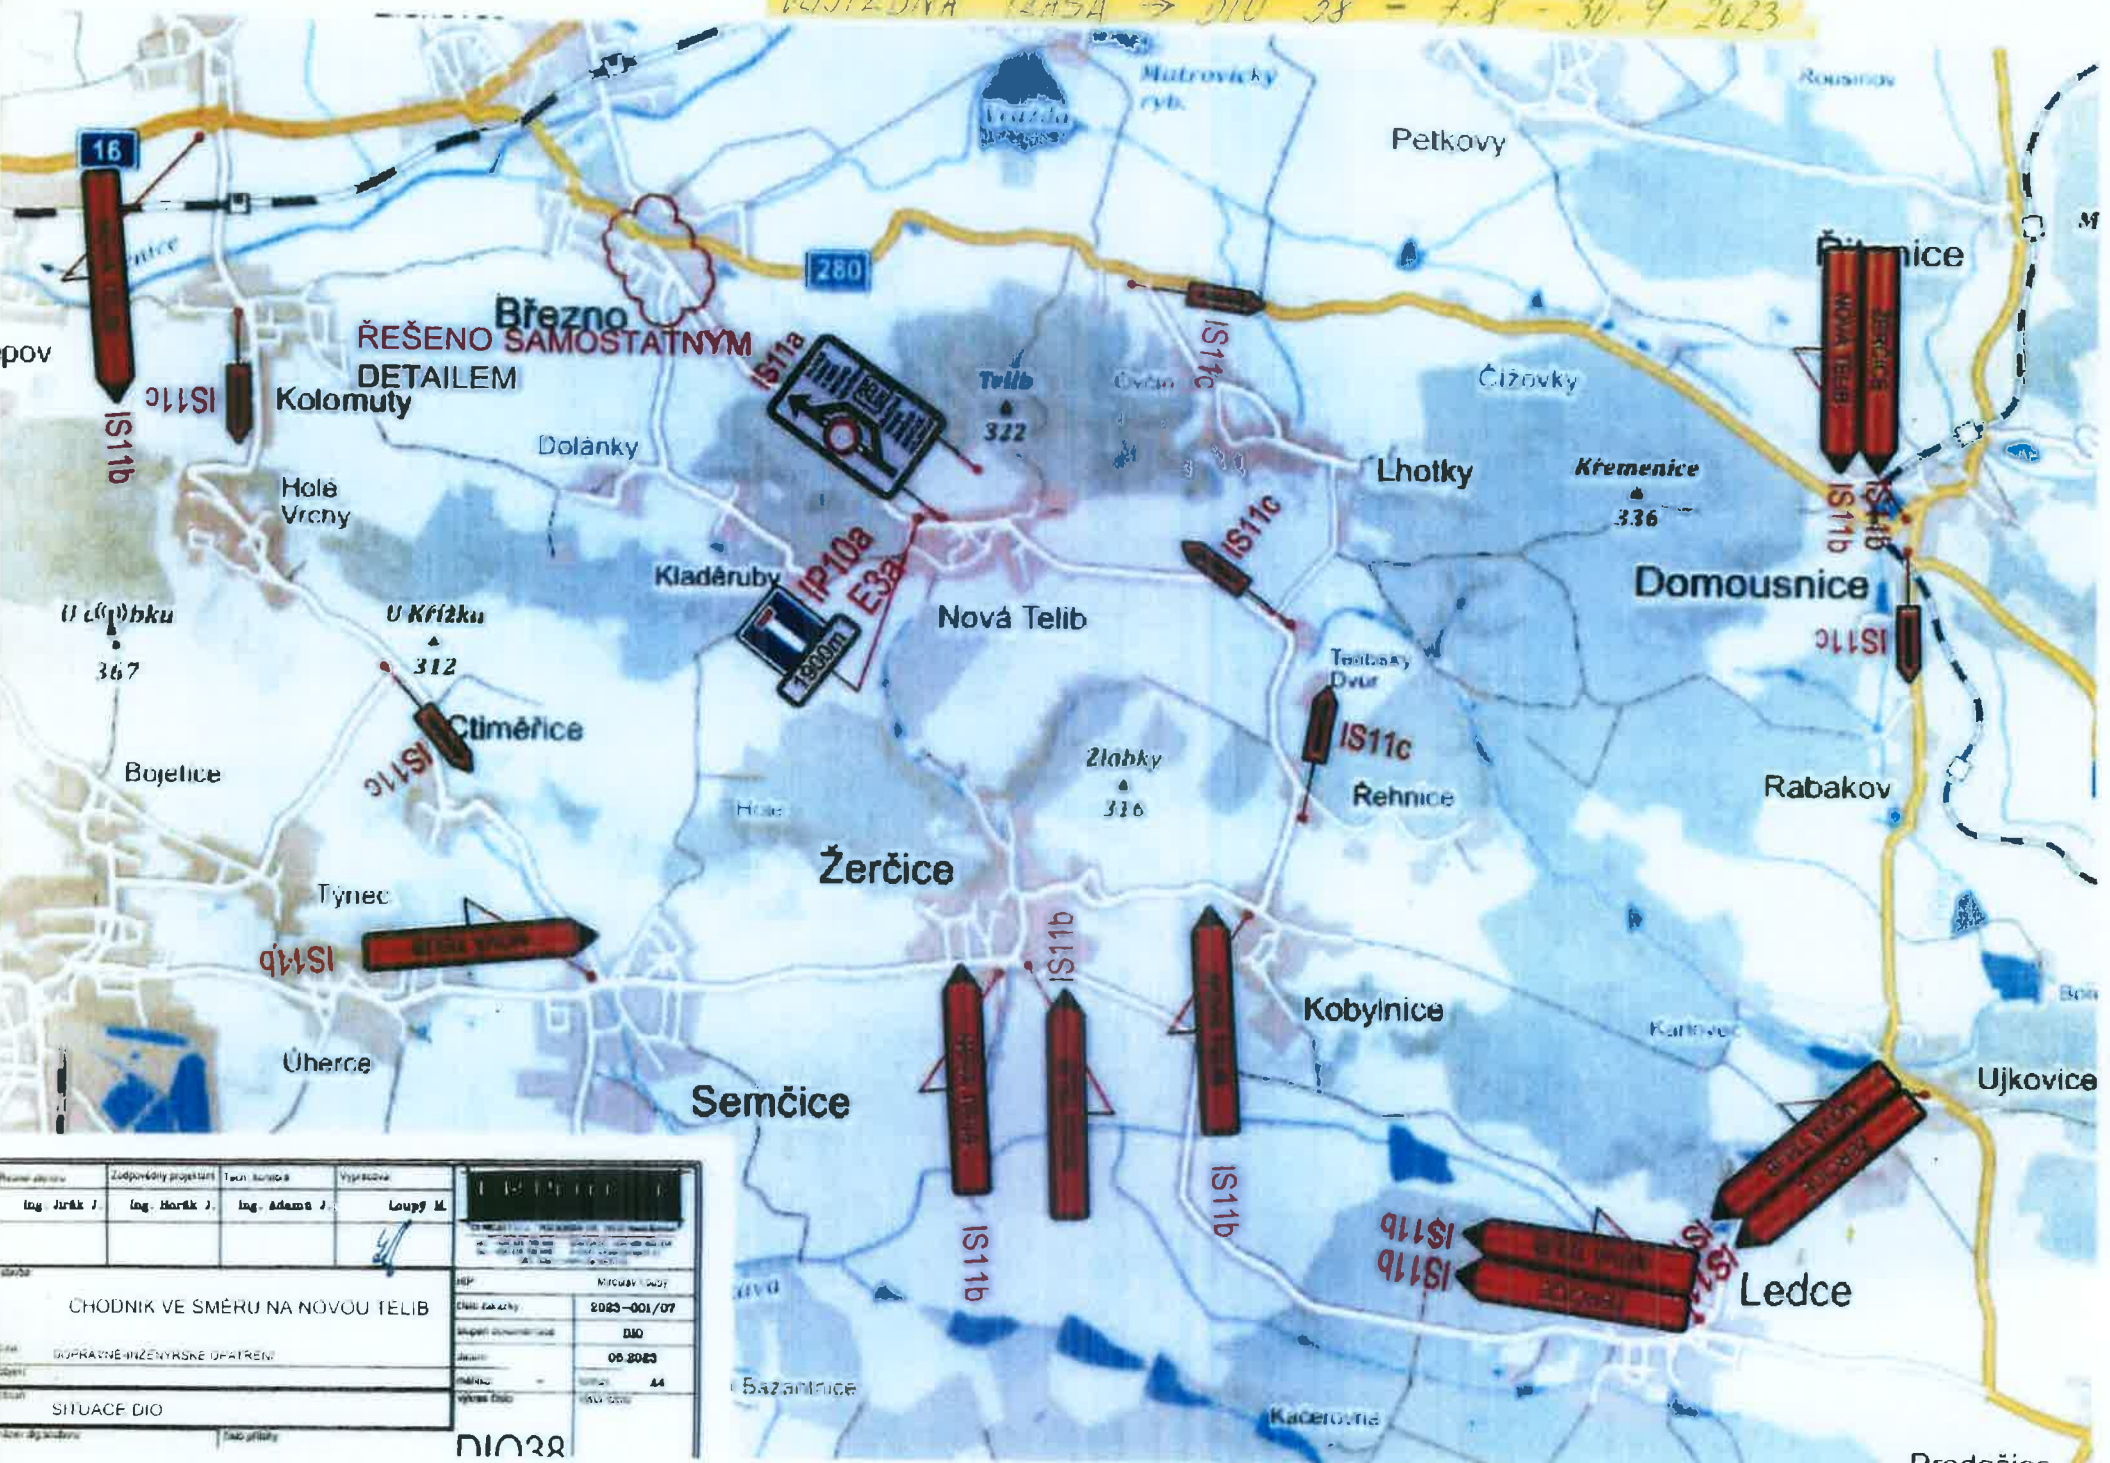

ŘEŠENO SAMOSTATNÝM
DETAILEM

Projektant	Zodpovědný projektant	Technická služba	Výkresová
Ing. Jirák J.	Ing. Horák J.	Ing. Adams J.	Loupy M.
<p>CHODNÍK VE SMĚRU NA NOVOU TELIB</p> <p>DOPRAVNĚ-INGENÝRSKÉ OPATŘENÍ</p> <p>SITUACE DIO</p>			
<p>DIO 38</p>		<p>Měřítko 1:500</p> <p>Číslo zakázky 2023-001/07</p> <p>Datum 08.2023</p> <p>Číslo 44</p>	<p>Objekt 38</p>

DOTČENÉ LINKY

Dotčeným místem jsou provozovány následující linky PID:

- 728 Mladá Boleslav – Nová Telib – Žerčice.

OBJÍZDNÉ TRASY

Dle DIO37:

Směr Žerčice: Od zastávky Březno po II/280 – u č.p. 126 vpravo – u č.p. 175 vlevo – u č.p. 224 vlevo – na konci komunikace buď vpravo pro spoje ve směru Dolánky nebo vlevo III/2803 – vpravo III/2802 a dále po své trvalé trase.

V opačném směru v opačném pořadí.

Dle DIO 39:

Směr Žerčice: Od zastávky Řepov hl. sil. po I/16 – na okružní křižovatce u obce Plazy prvním vyjezdem III/27515 – v Semčicích vlevo III/27944 – v Žerčicích vlevo III/2802 – průjezd obcí Kobylnice – dále III/2802 – ukončení spoje v zastávce Nová Telib.

ZMĚNY ZASTÁVEK

Dle DIO37:

- Ruší se:
 - „Březno,škola“ – náhradní zastávka je Březno

Dle DIO 39:

- Ruší se:
 - „Plazy, u mlýna“
 - „Březno“
 - „Březno,škola“
- Zřizuje se:
 - Plazy, Kolomutská